


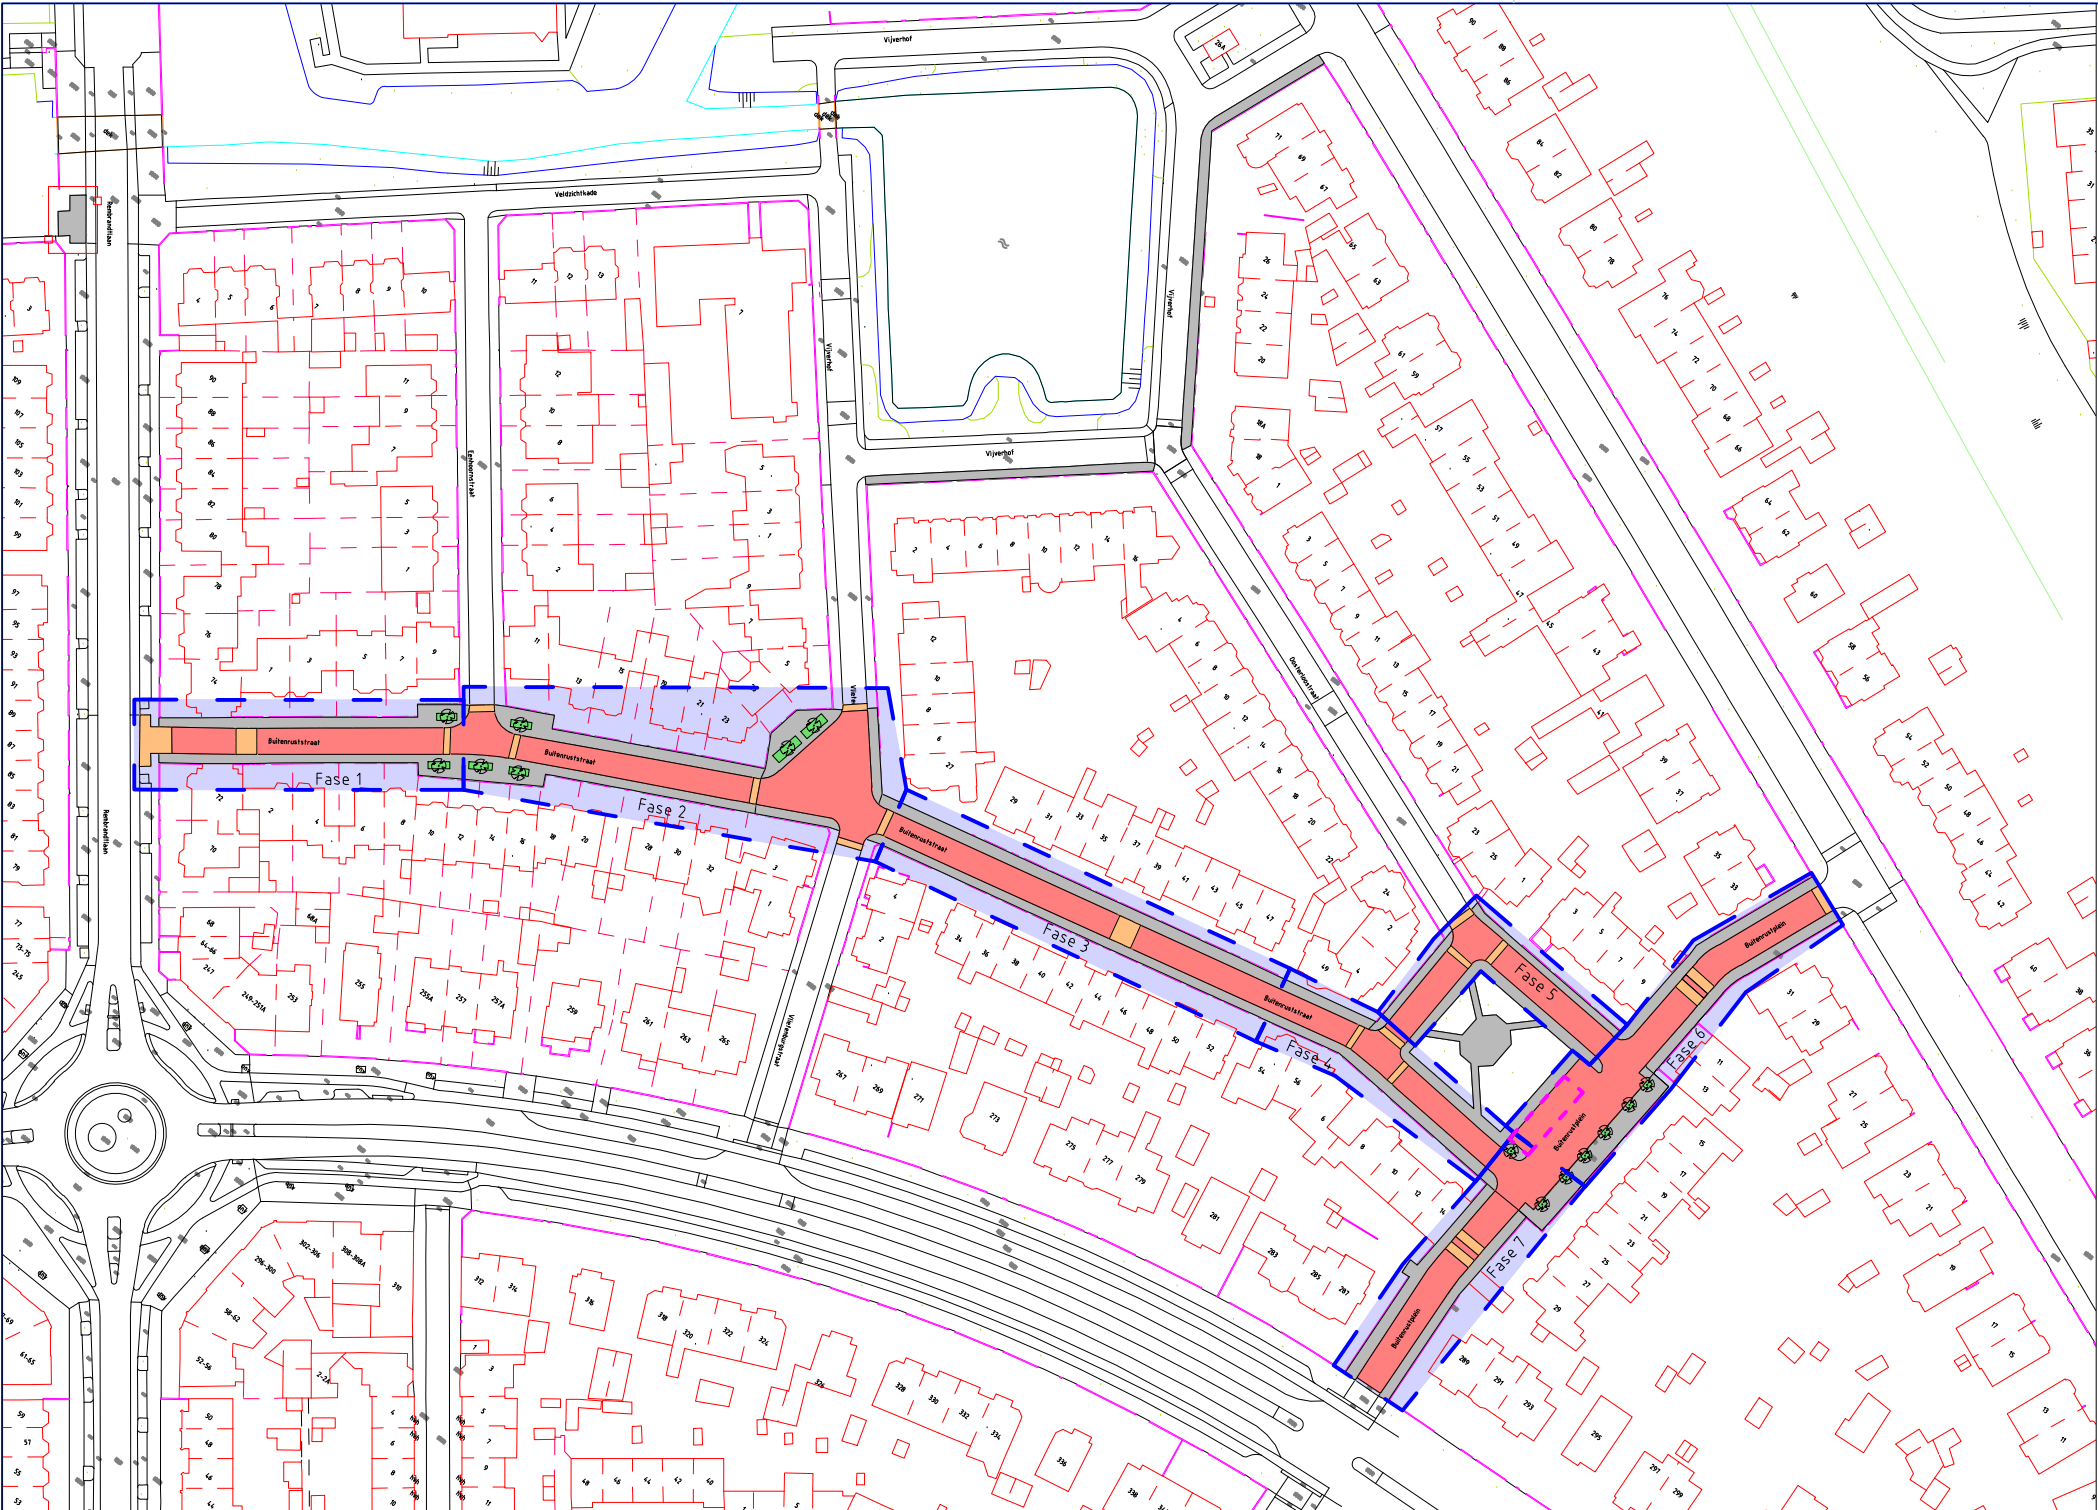

Nieuwe situatie



Nieuw aanbrengen troittor




Herstraten rijweg



Herstraten drempel/platform



Aanbrengen nieuw plateau

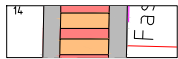


Verwijderen drempel




Bestaand pantvak / uit te breiden

Overig

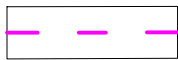

Depot aannemer

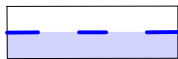

Fasering



Bestaande boom



Afdeling

Stadsbeheer

Akkoord O.N.

Akkoord O.G.

Tekeningnummer

—

Formaat

A-3

Onderdeel

Communicatie

Getekend

A.P.

Gecontroleerd

—

Datum

30-06-2023

Schaal

1:1500

Projectnr.

—

Besteknr.

—

Fase

—

Status

—

Project

— Presentatietekening Buitenruststraat

—