


Prinses Beatrixlaan



Leidschendam-
Voorburg

Herbestrations- en groenwerkzaamheden: fasering

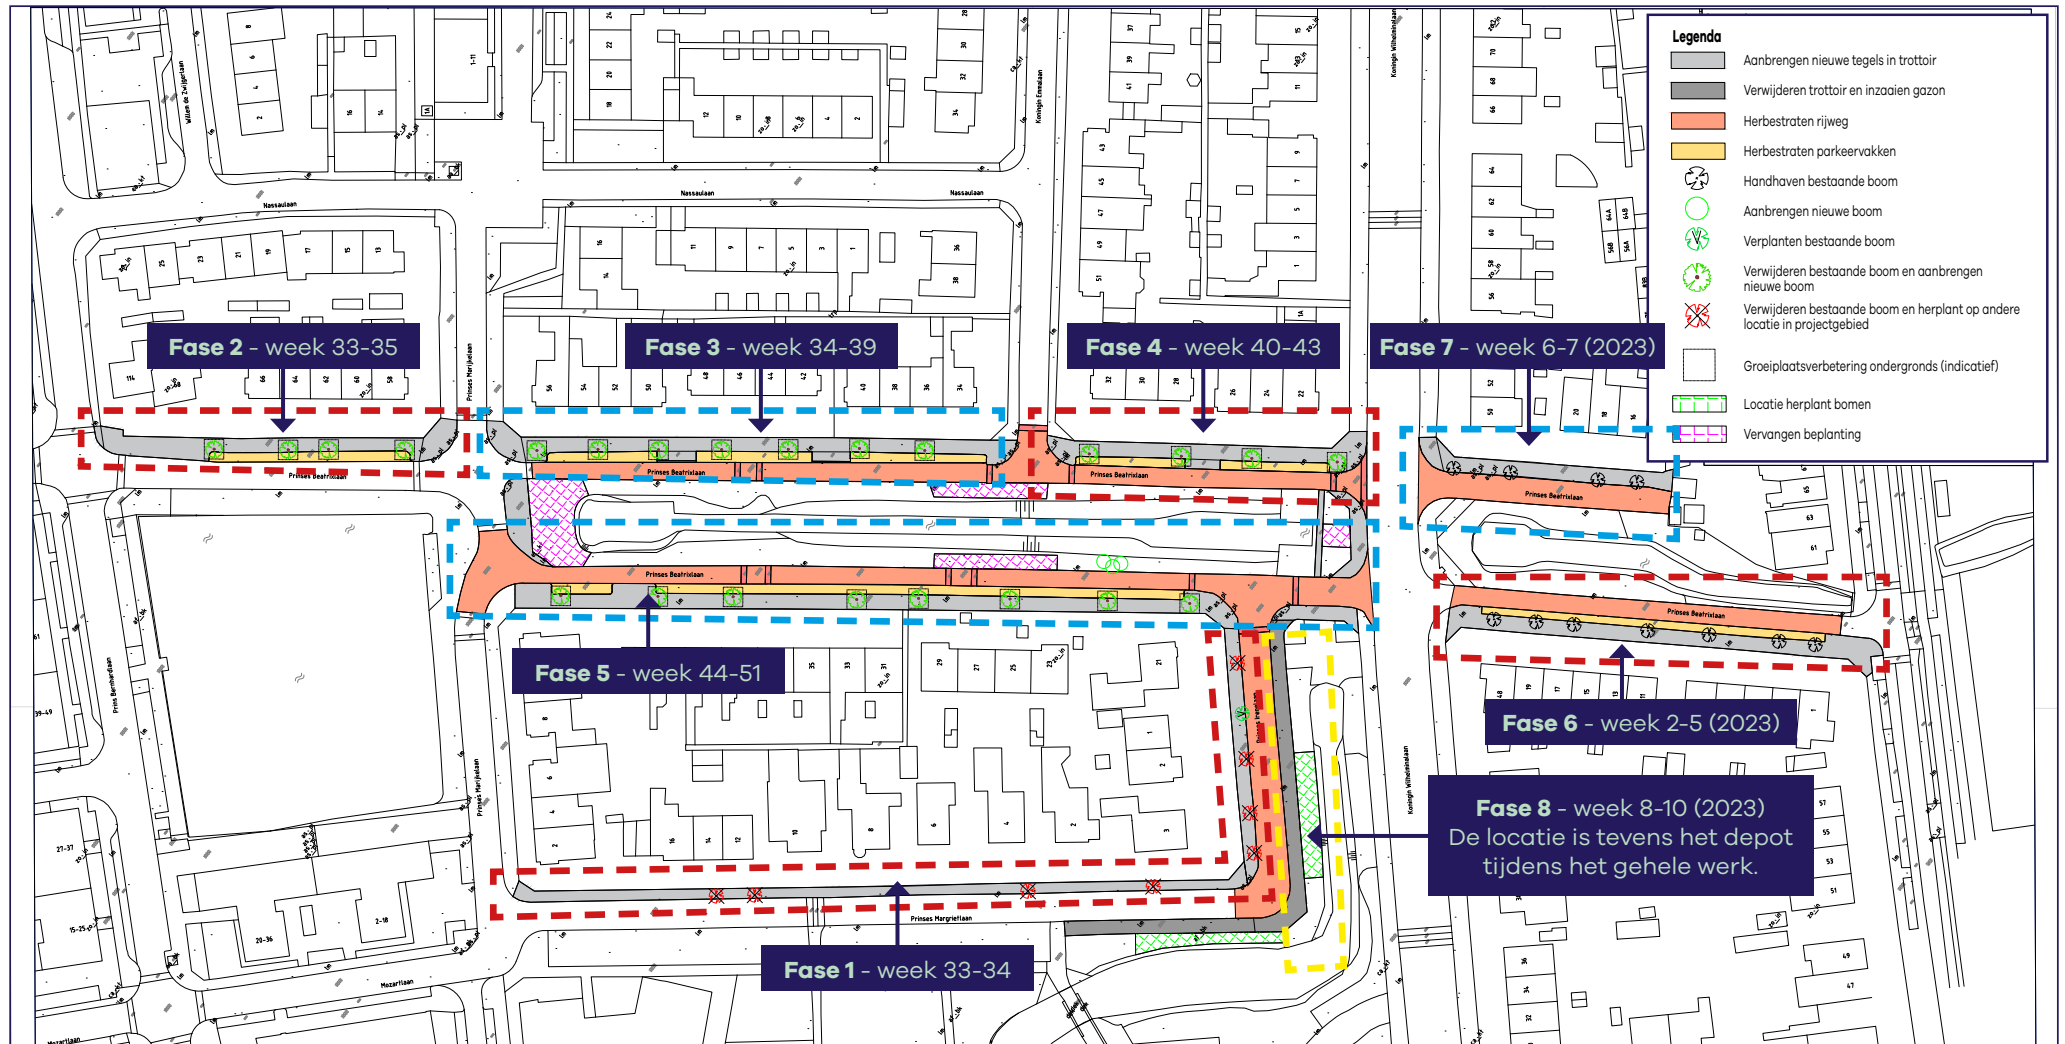

Dit jaar wordt de Prinses Beatrixlaan opnieuw bestraat.

Op deze tekening is de fasering van de werkzaamheden aangegeven. Tijdens het project kan de fasering mogelijk wijzigen. Houd hiervoor de projectpagina www.lv.nl/prinsesbeatrixlaan in de gaten.