



# Plattegrond oude situatie Rijnlandlaan met intekening nieuwe bebouwing

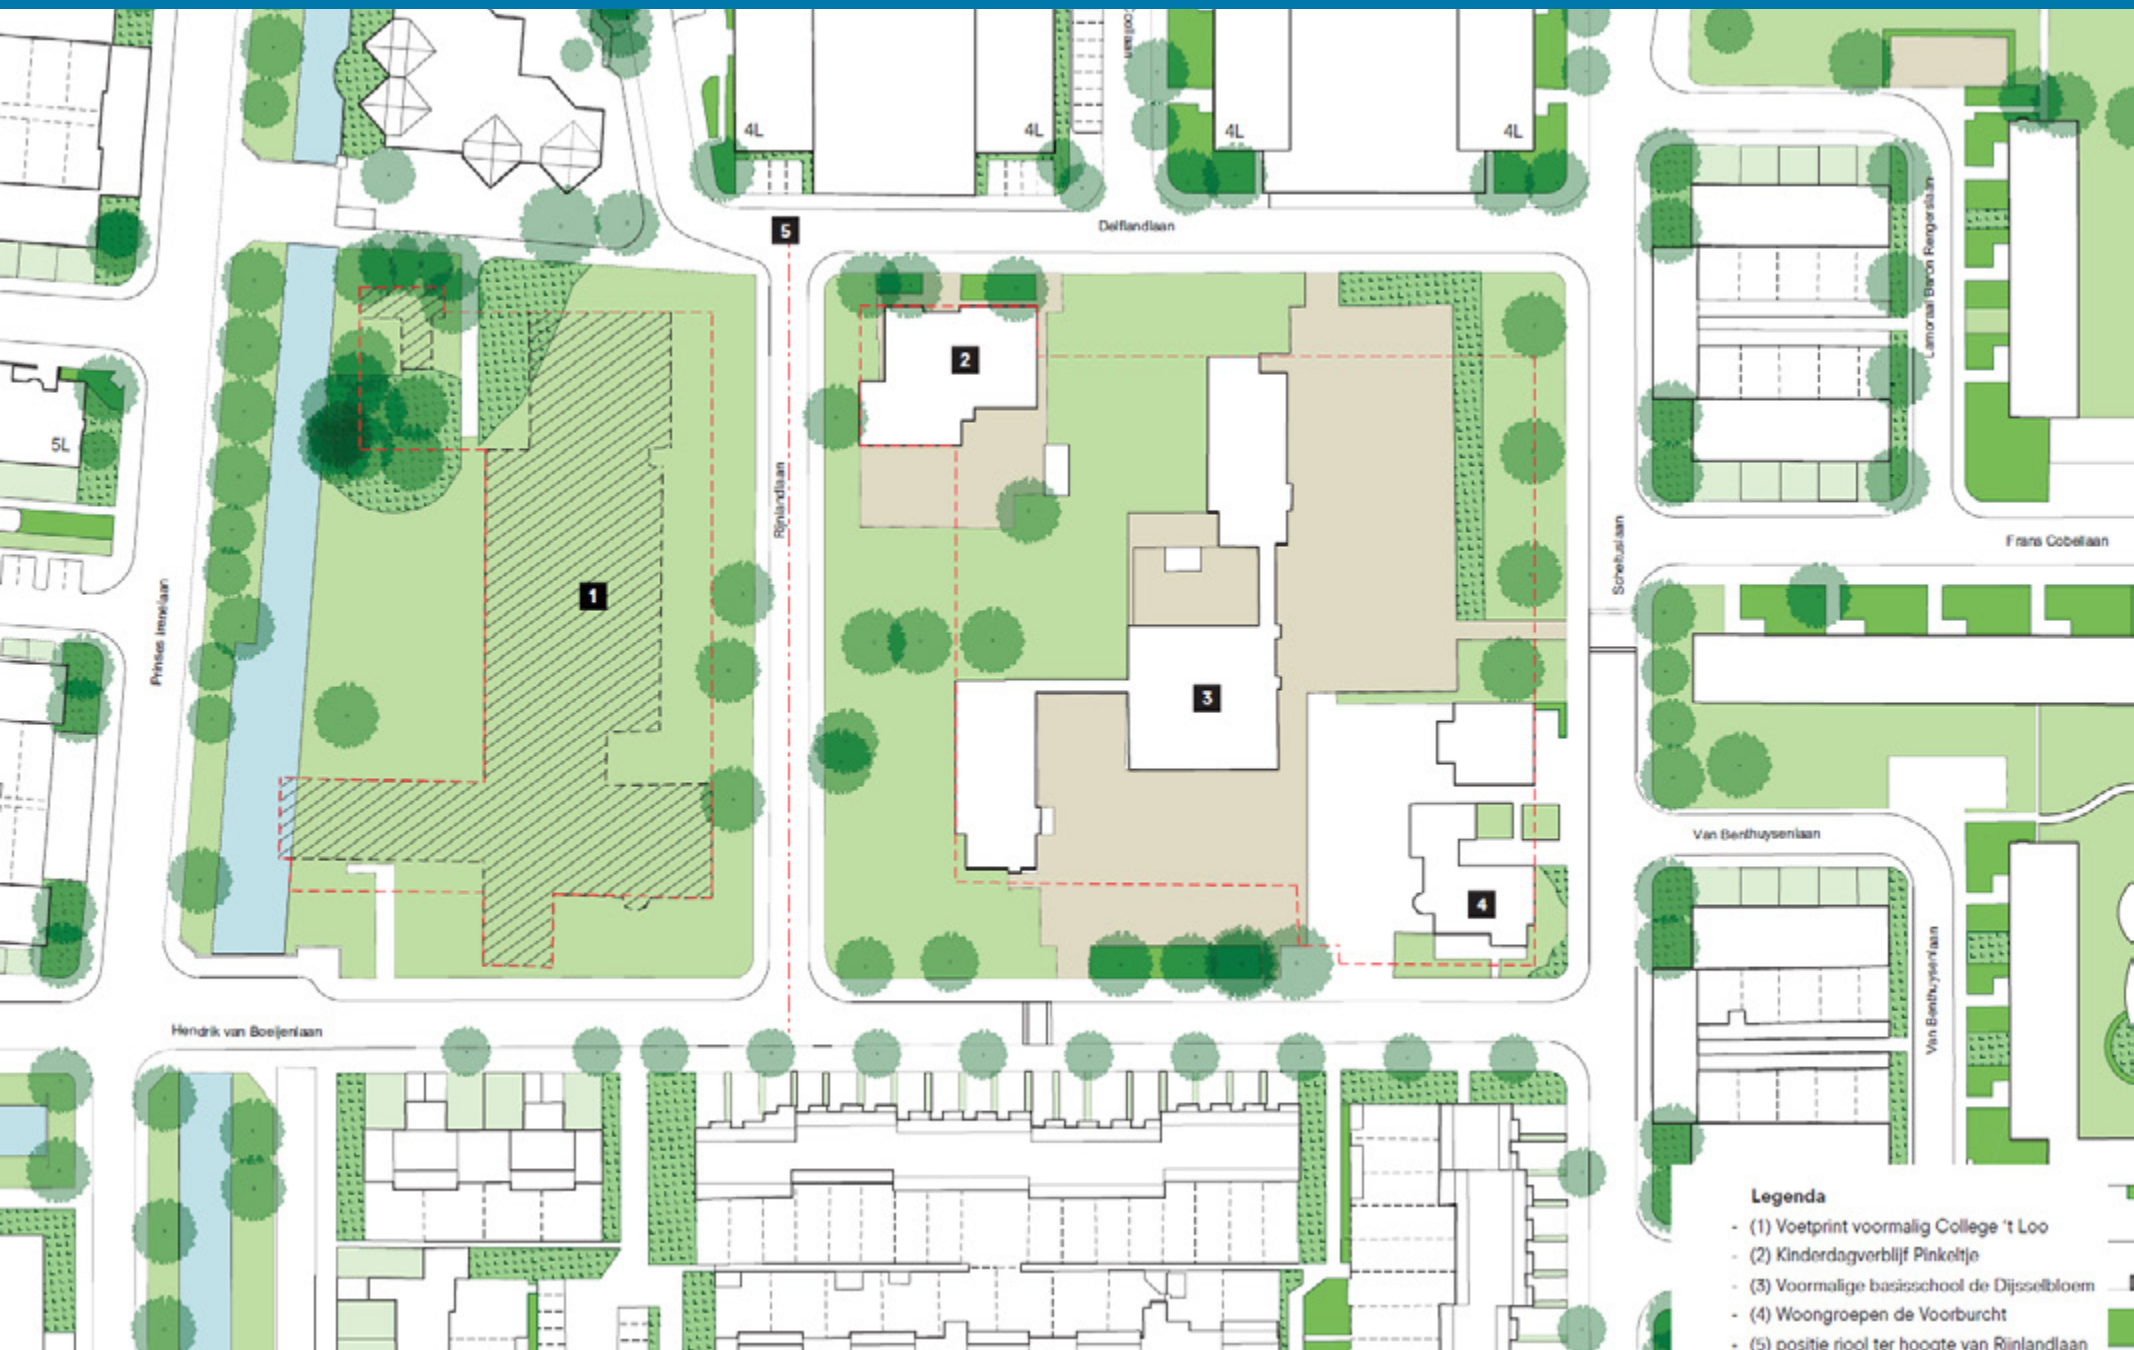

## Legenda

- (1) Voetprint voormalig College 't Loo
- (2) Kinderdagverblijf Pinkeltje
- (3) Voormalige basisschool de Dijsselbloem
- (4) Woongroepen de Voorburcht
- (5) positie riool ter hoogte van Rijnlandlaan

# Plattegrond nieuwe (beoogde) situatie

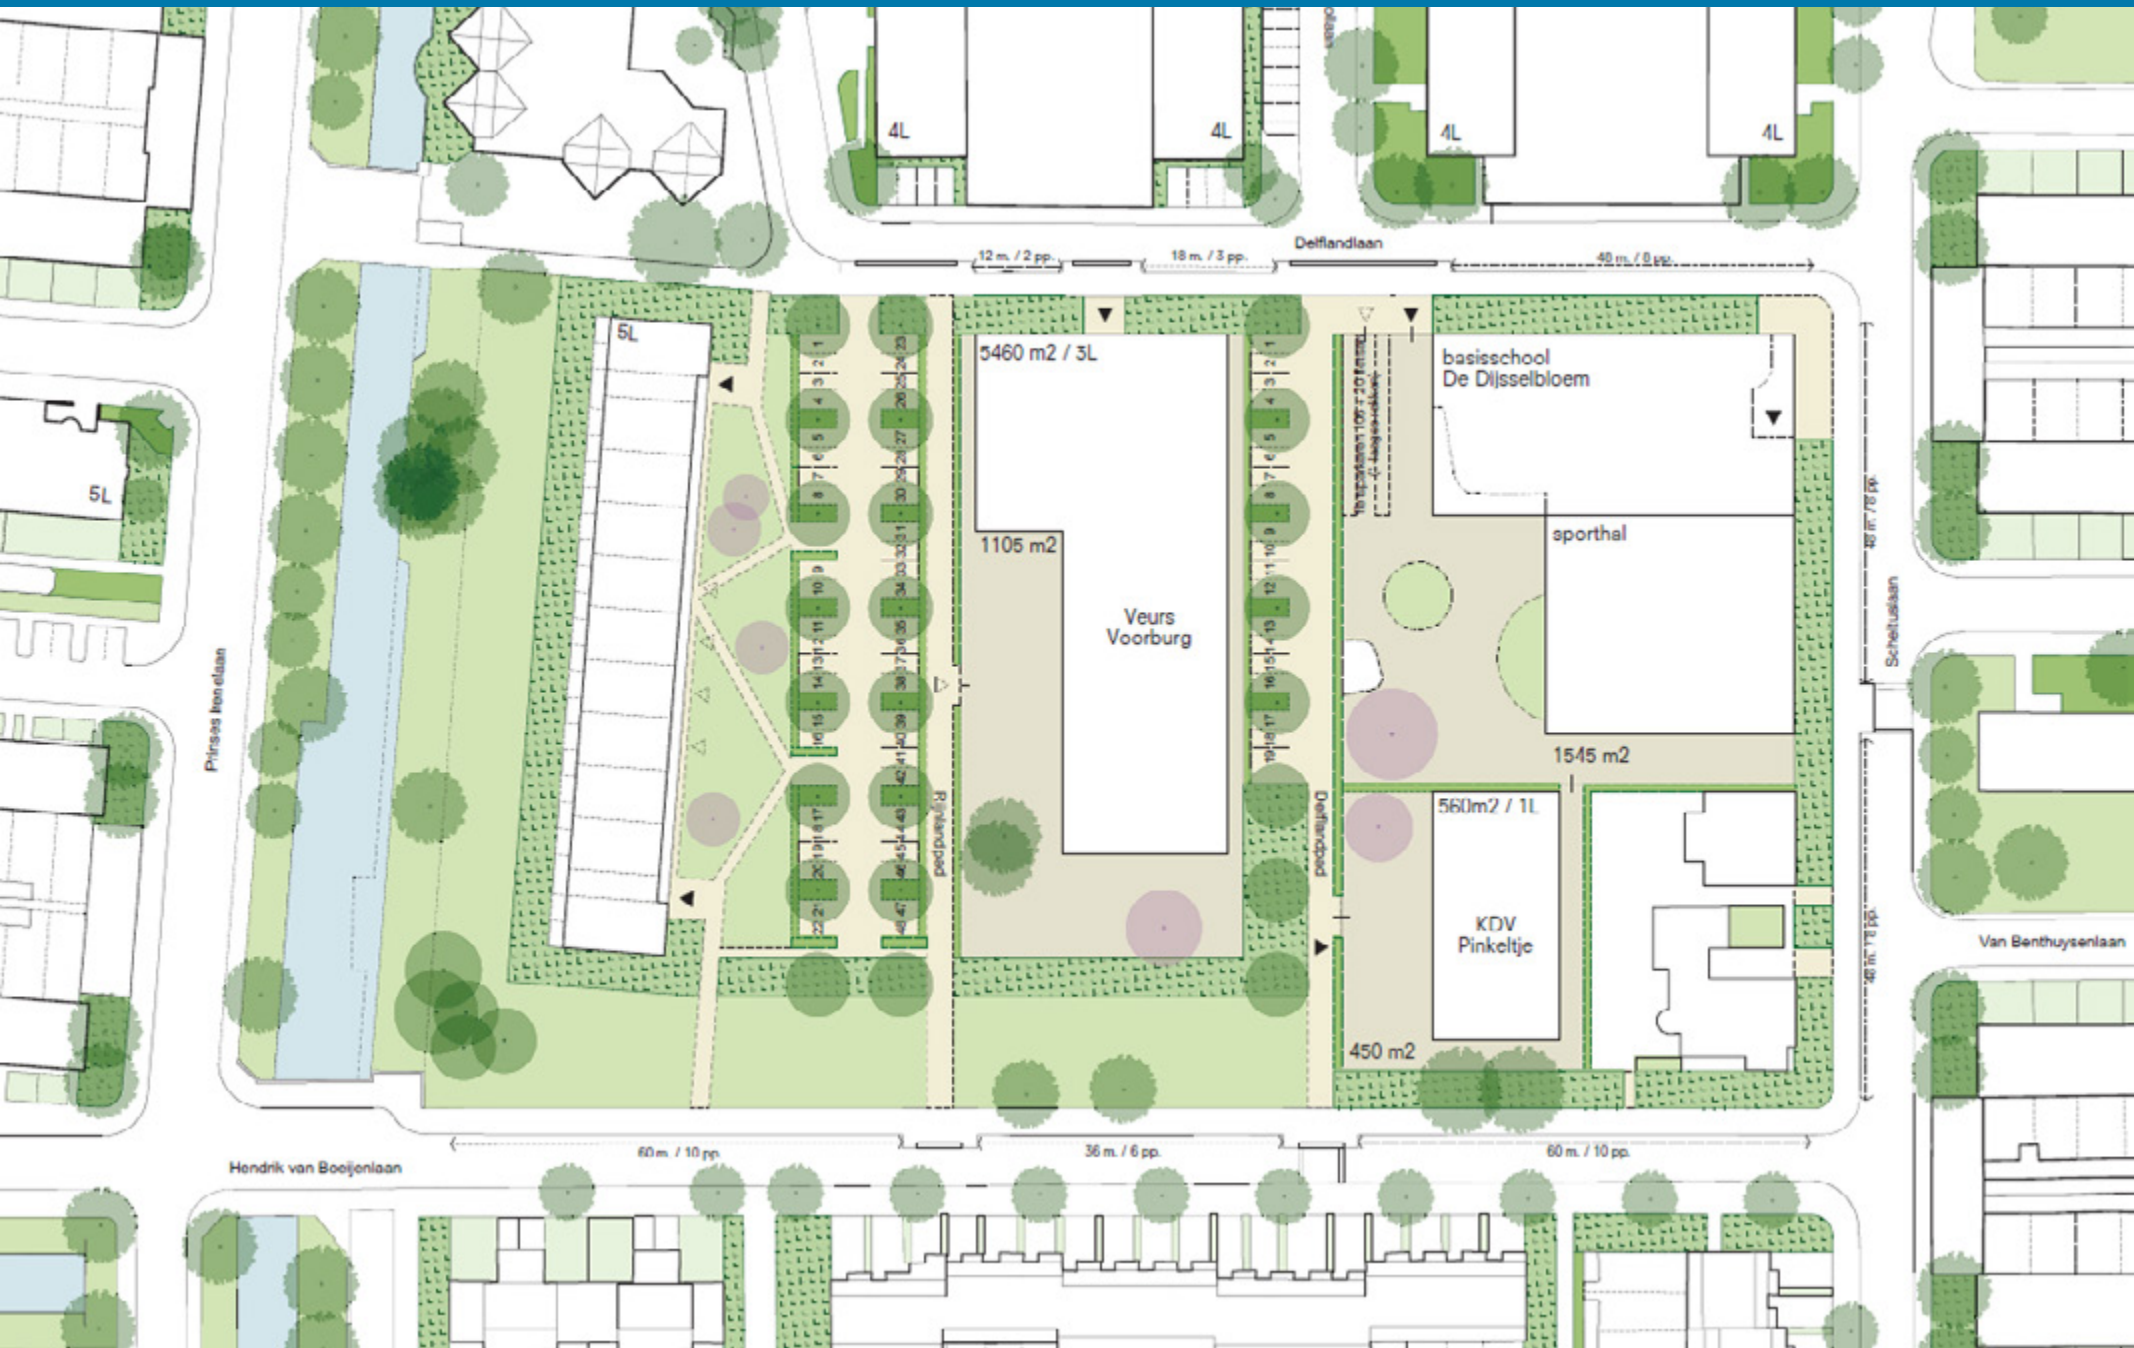

Stedenbouwkundig plan Rijnlandlaan

# Impressie tekening nieuwe (beoogde) situatie



*Vogelvlucht Rijnlandlaan*