
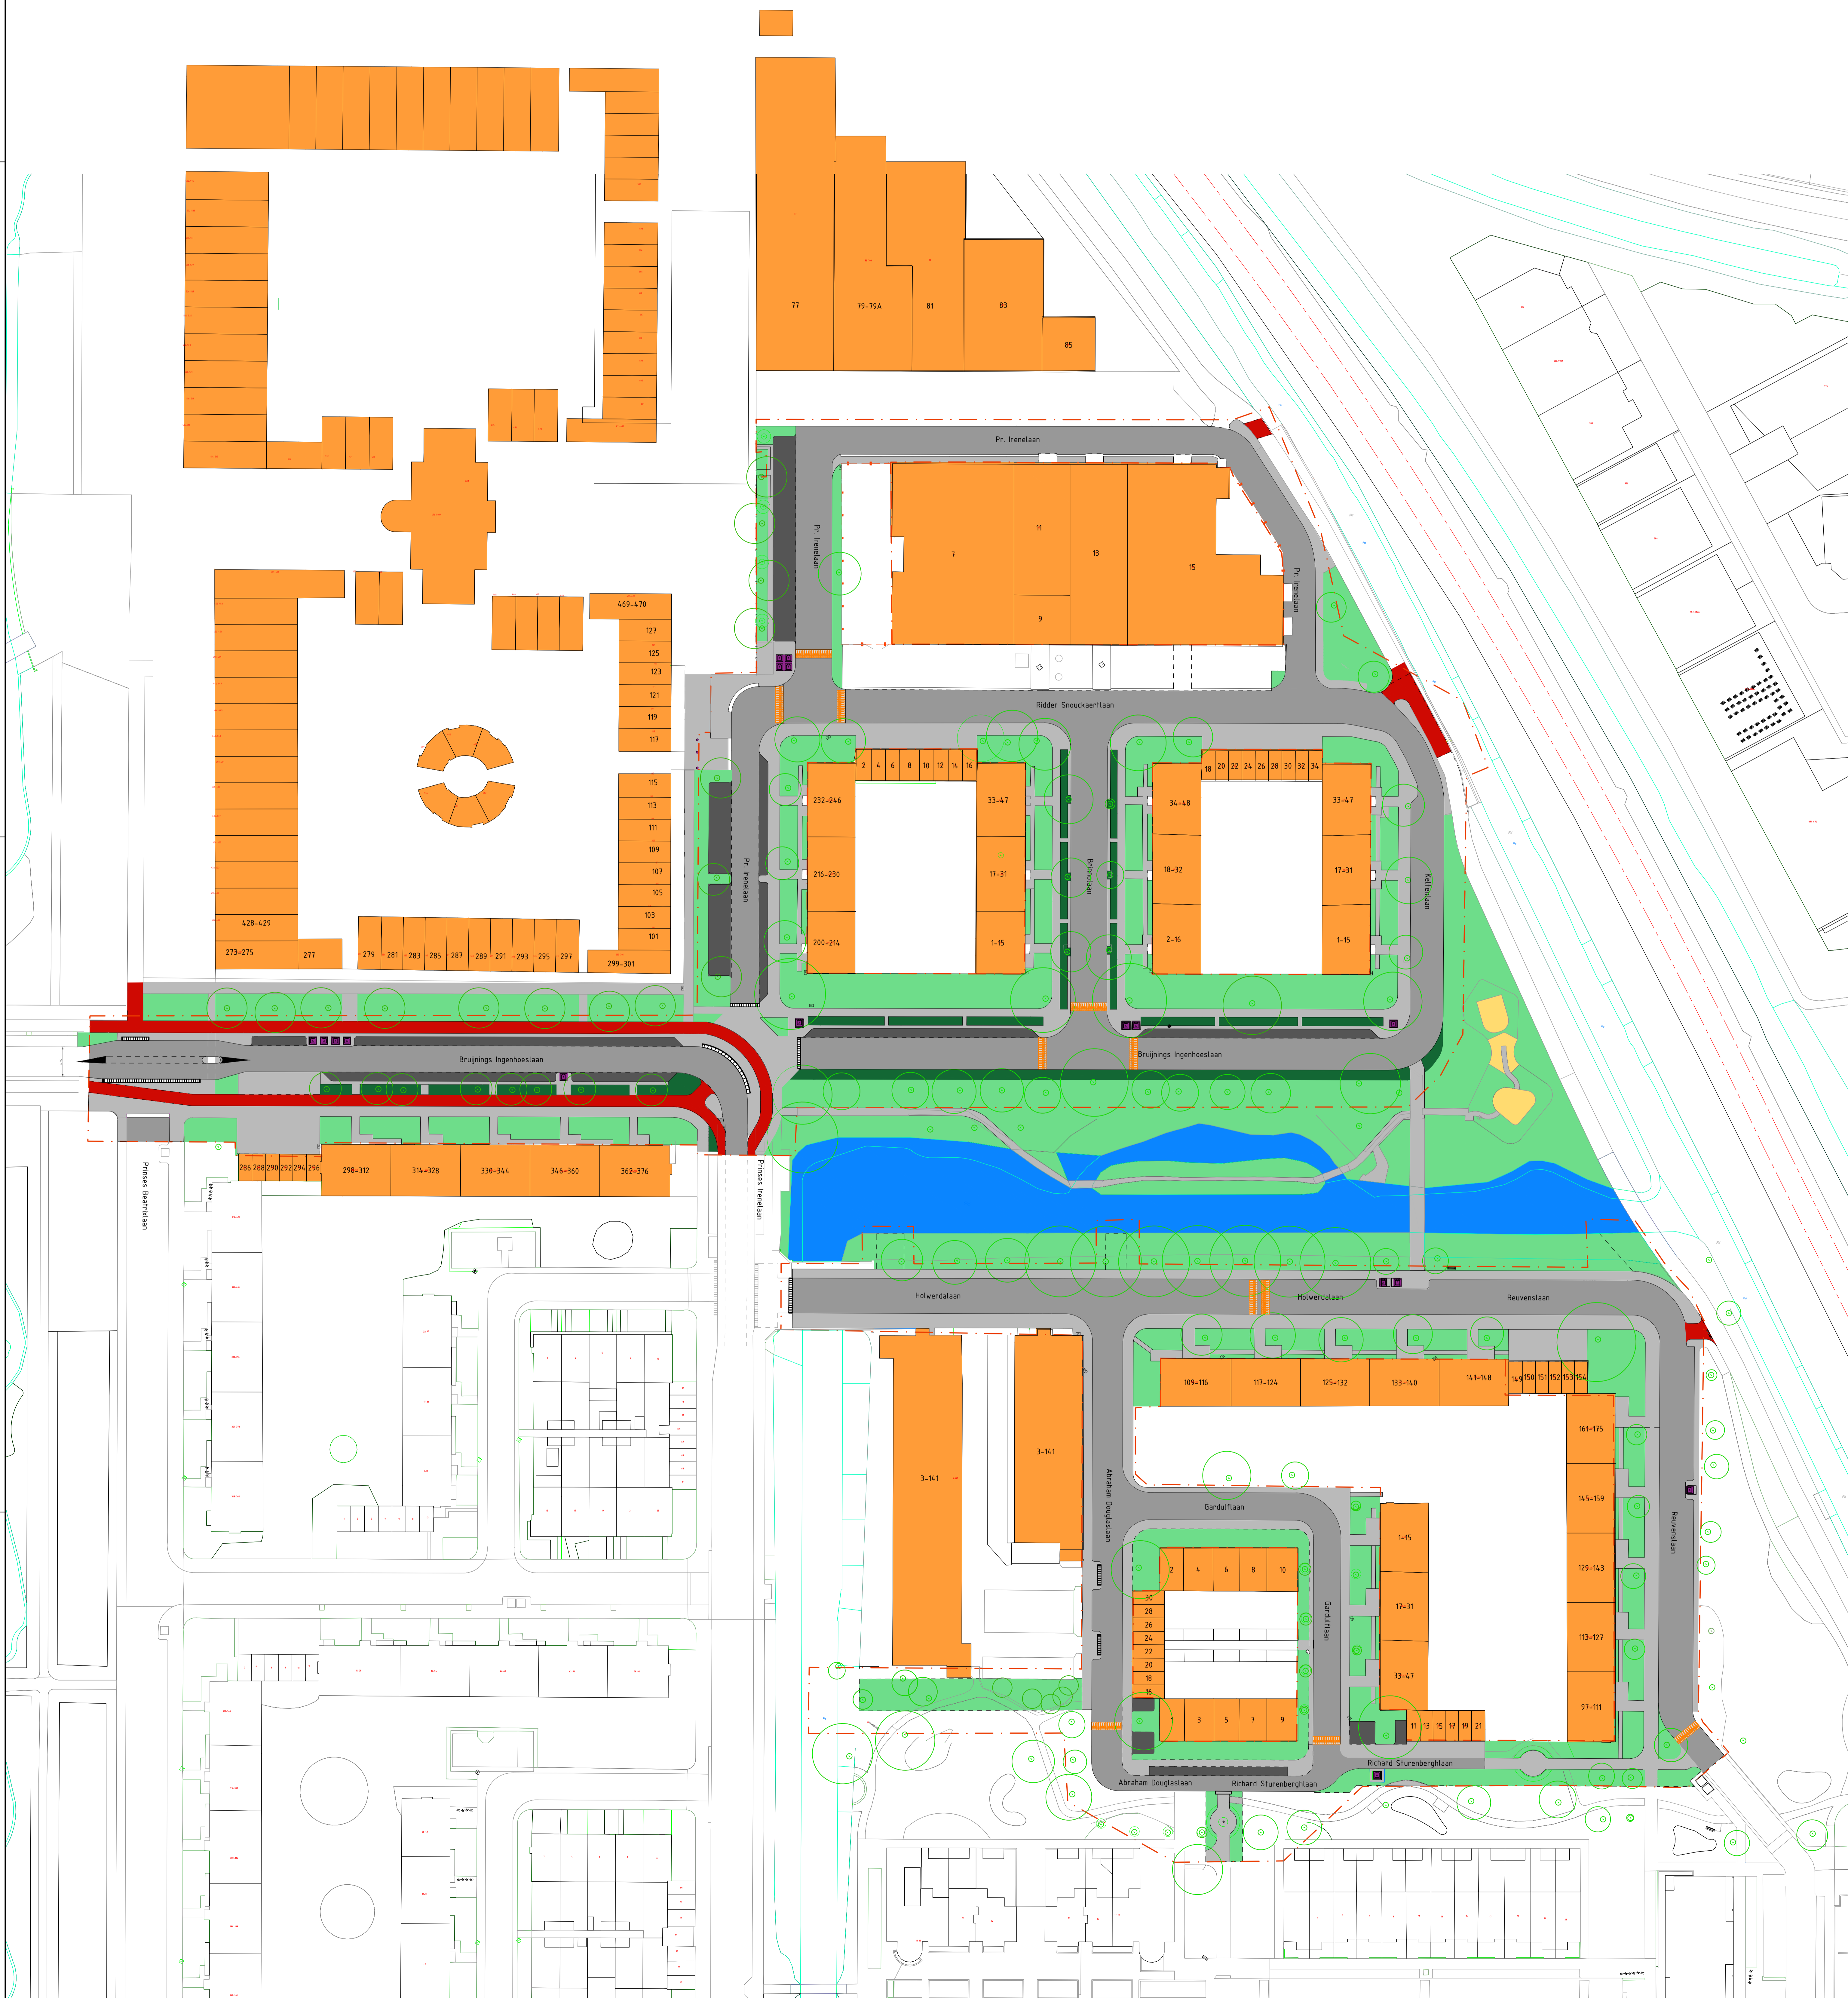


# Groot onderhoud Ridder Snouckaertlaan

## Definitief ontwerp

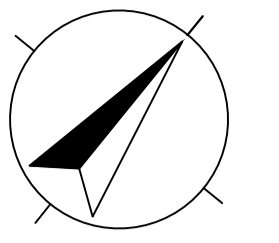

- Werkgrens
- Speelplaats
- Groen
- Nieuw groen
- Drempel
- Wegen
- Trottoir
- Water
- Fietspad
- Bebouwing
- Bestaande boom
- Parkeerplaats
- Afzetpaal

Datum: 05-04-2024  
 Status: Definitief

**GEBIEDS**  
**managers**  
*Ruimte voor resultaat*

Weverskade 110  
 3147 PA Maassluis  
 T: +31 (0)85 7928200  
 E: info@gebiedsmangers.nl  
 I: www.gebiedsmangers.nl